


GRUNDRISSE

M: 1:100


8 ZIMMER WOHNUNG

STÜTZRASTER 5,00 X 10,00 M
WOHNUNGSBREITE 15 M
MAXIMAL ZULÄSSIGE FLÄCHE
GEMÄSS WFB 2012: 105-150QM
8 ZIMMER 133QM
5-8 BEWOHNER
5 INDIVIDUALRÄUME A 11QM
BSP. KOLLEKTIVE WOHNFORMEN

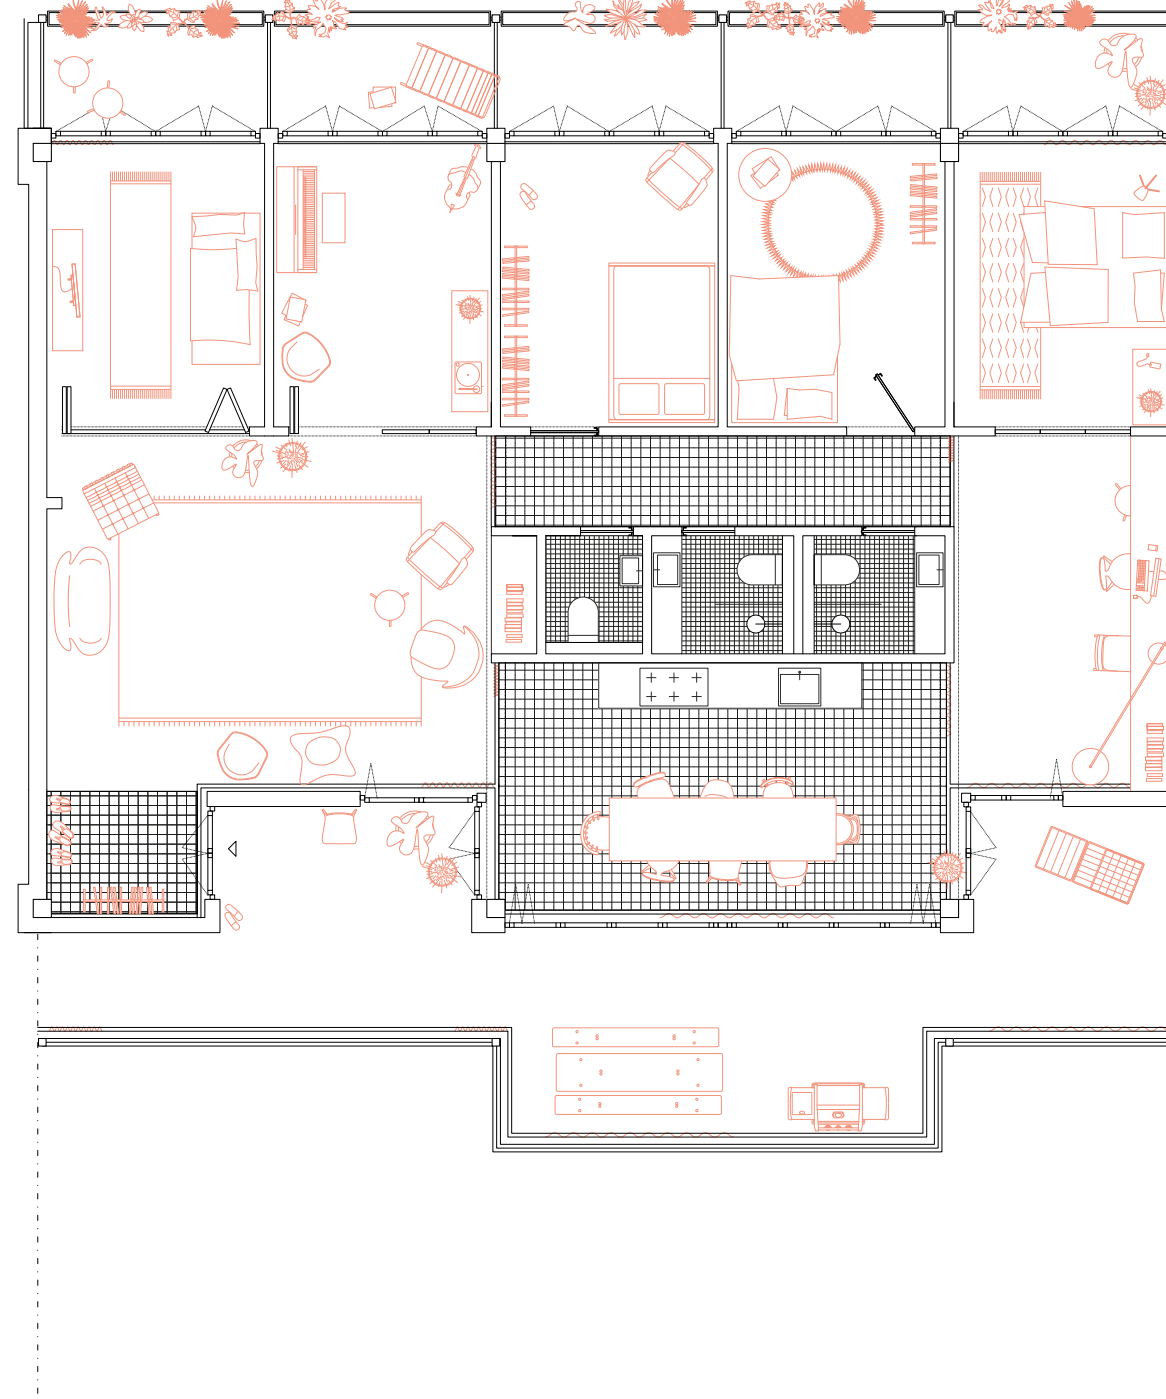


3-5 ZIMMER WOHNUNG

STÜTZRASTER 5,00M X 10,00M
WOHNUNGSBREITE 9,00M
MAXIMAL ZULÄSSIGE FLÄCHE
GEMÄSS WFB 2012: 90-105QM
5 ZIMMER 86QM
4-5 BEWOHNER
4 INDIVIDUALRÄUME A 11QM
BSP. FAMILIENWOHNEN

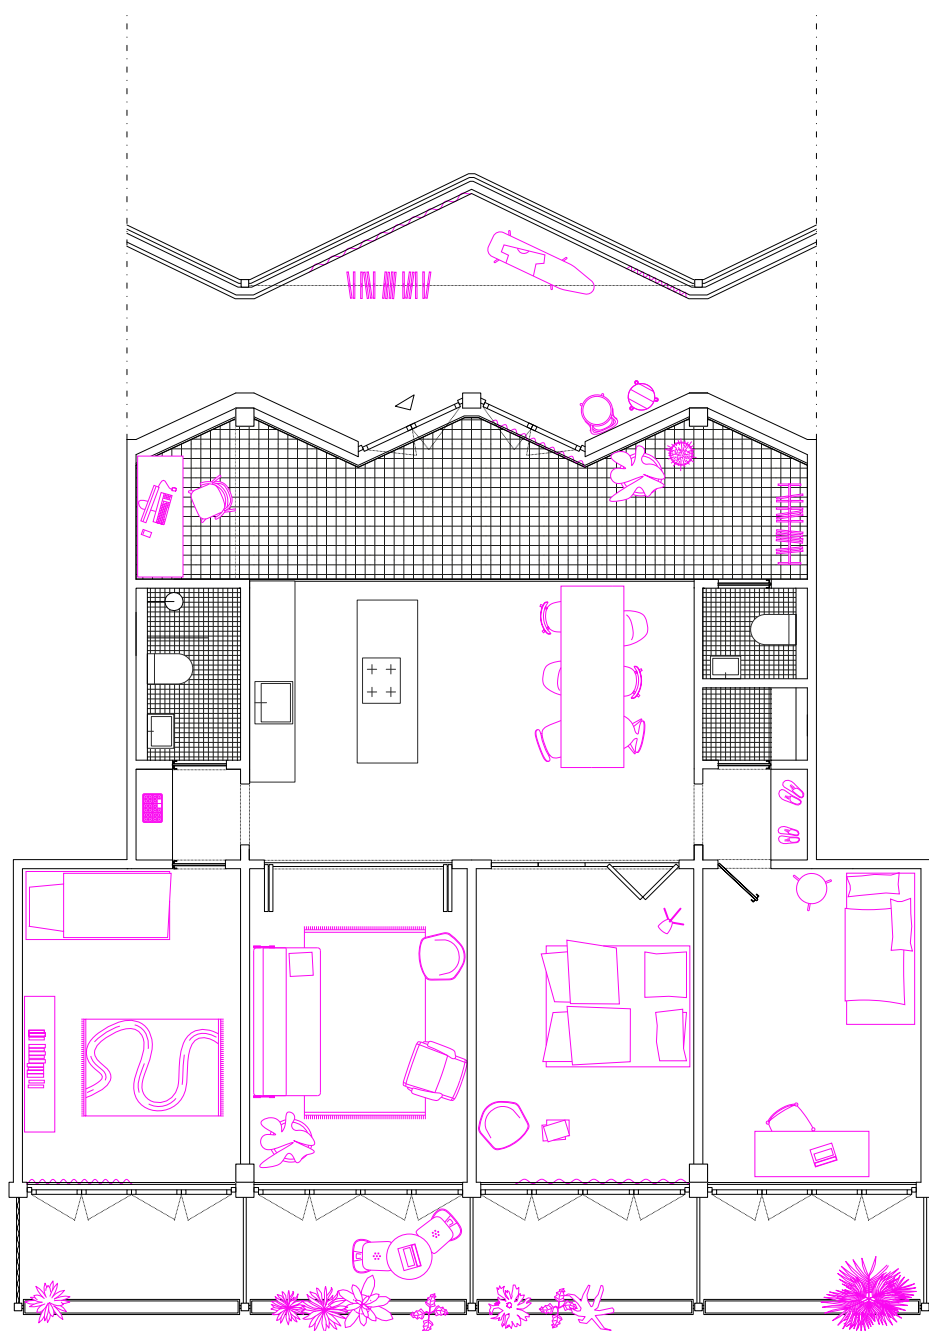


3 ZIMMER WOHNUNG

STÜTZRASTER 5,00M X 10,00M
WOHNUNGSBREITE 6,00M
BARRIEREFREIE WOHNUNG/ BAD
MAXIMAL ZULÄSSIGE FLÄCHE
GEMÄSS WFB 2012: 65QM
3 ZIMMER 53QM
1-2 BEWOHNER
2 INDIVIDUALRÄUME A 11QM
BSP. SENIOREN - ODER
KLEINFAMILIENWOHNEN

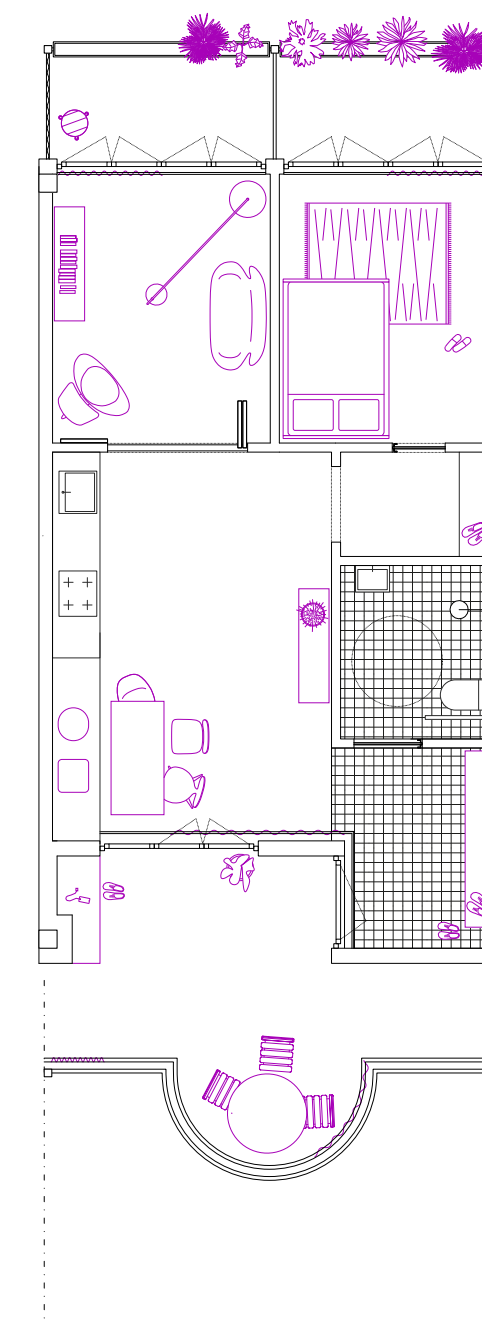

2-3 ZIMMER WOHNUNG

STÜTZRASTER 5,00M X 10,00M
WOHNUNGSBREITE 4,50M
MAXIMAL ZULÄSSIGE FLÄCHE
GEMÄSS WFB 2012: 65-75QM
3,5 ZIMMER 48QM
2-3 BEWOHNER
2 INDIVIDUALRÄUME A 11QM
BSP. PAARE, SINGLES, KLEINFAMILIE

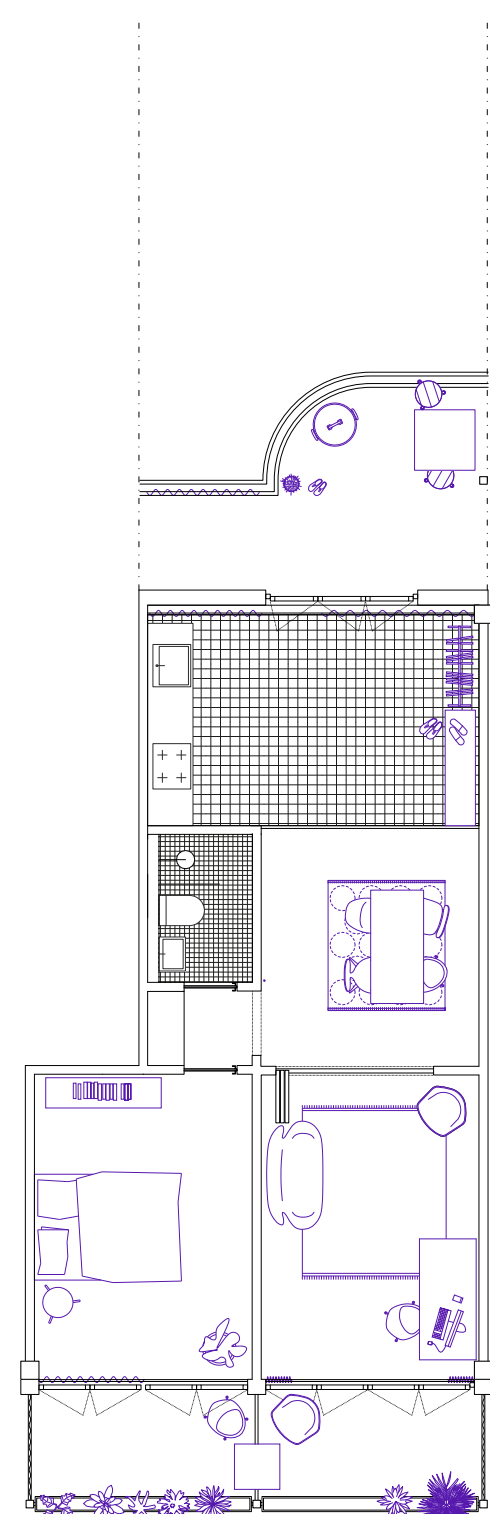

1,5 ZIMMER WOHNUNG

STÜTZRASTER 5,00M X 10,00M
WOHNUNGSBREITE 3,00M
MAXIMAL ZULÄSSIGE FLÄCHE
GEMÄSS WFB 2012: 40QM
1,5 ZIMMER 27QM
1 BEWOHNER
1 INDIVIDUALRÄUME A 13QM
BSP. STUDENTEN / AUSZUBILDENDE

